




STUDIO D'AREA PER LO SVILUPPO DEL SUD MILANO

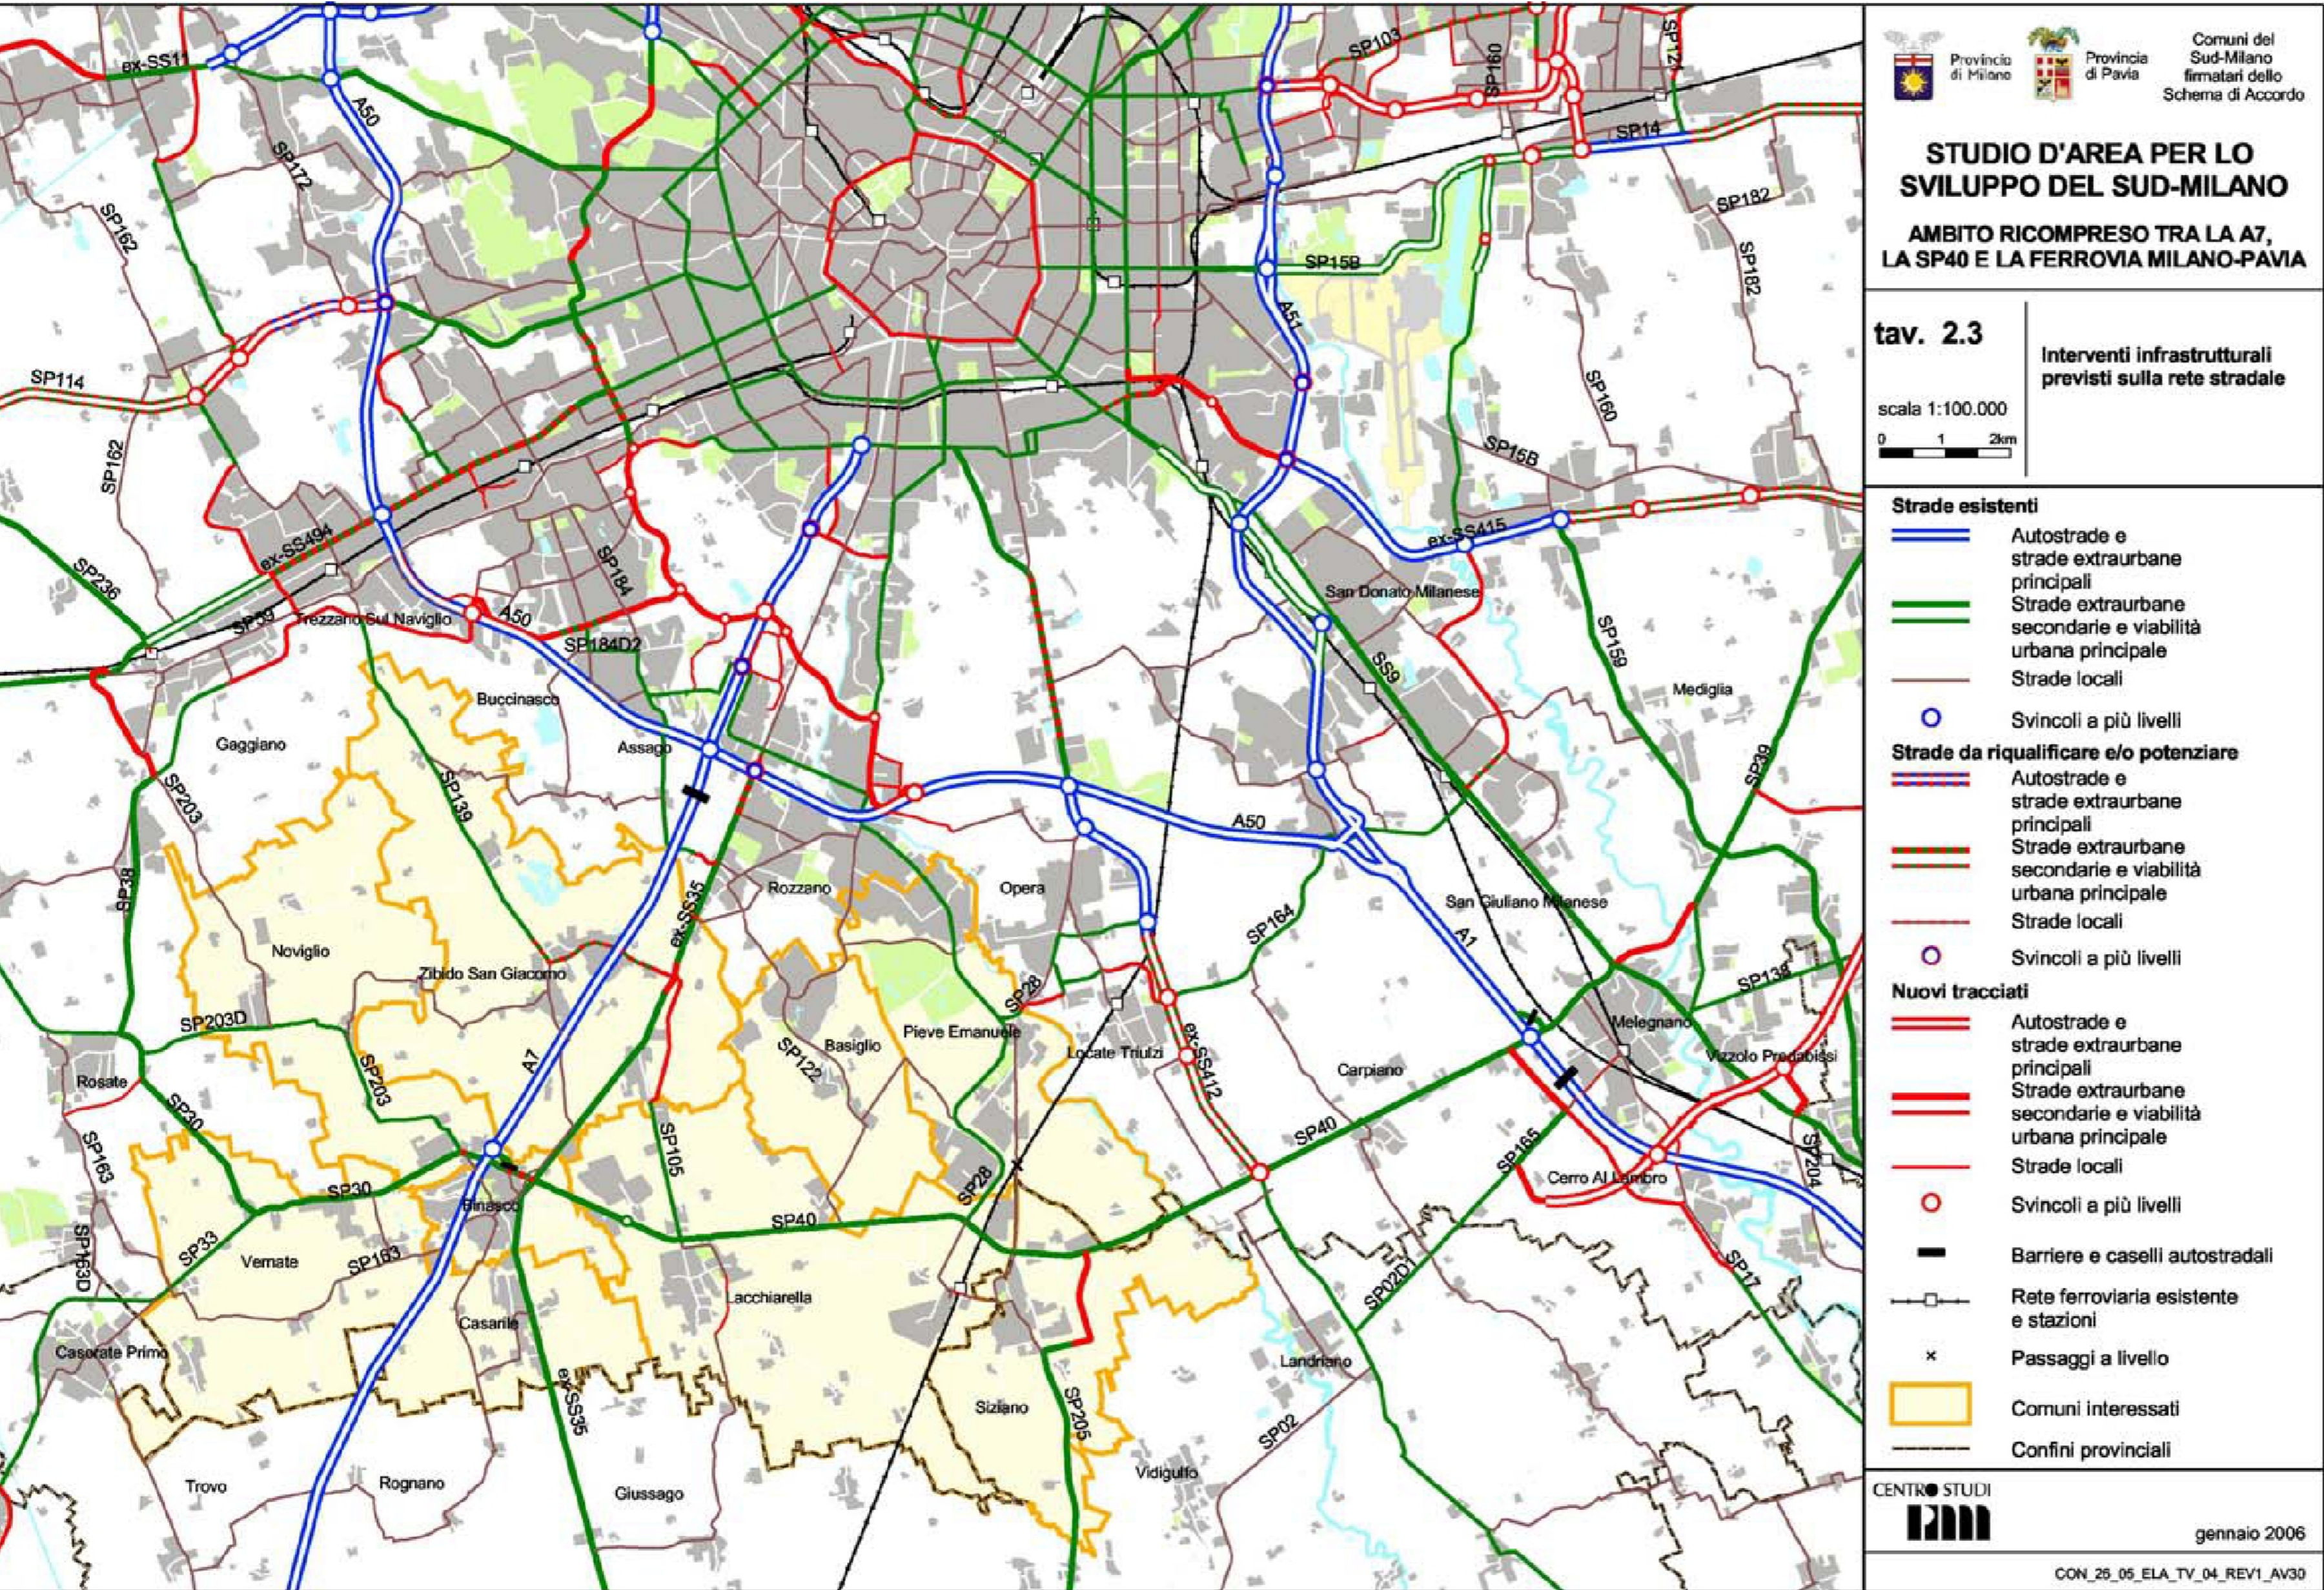

STUDIO D'AREA PER LO SVILUPPO DEL SUD MILANO

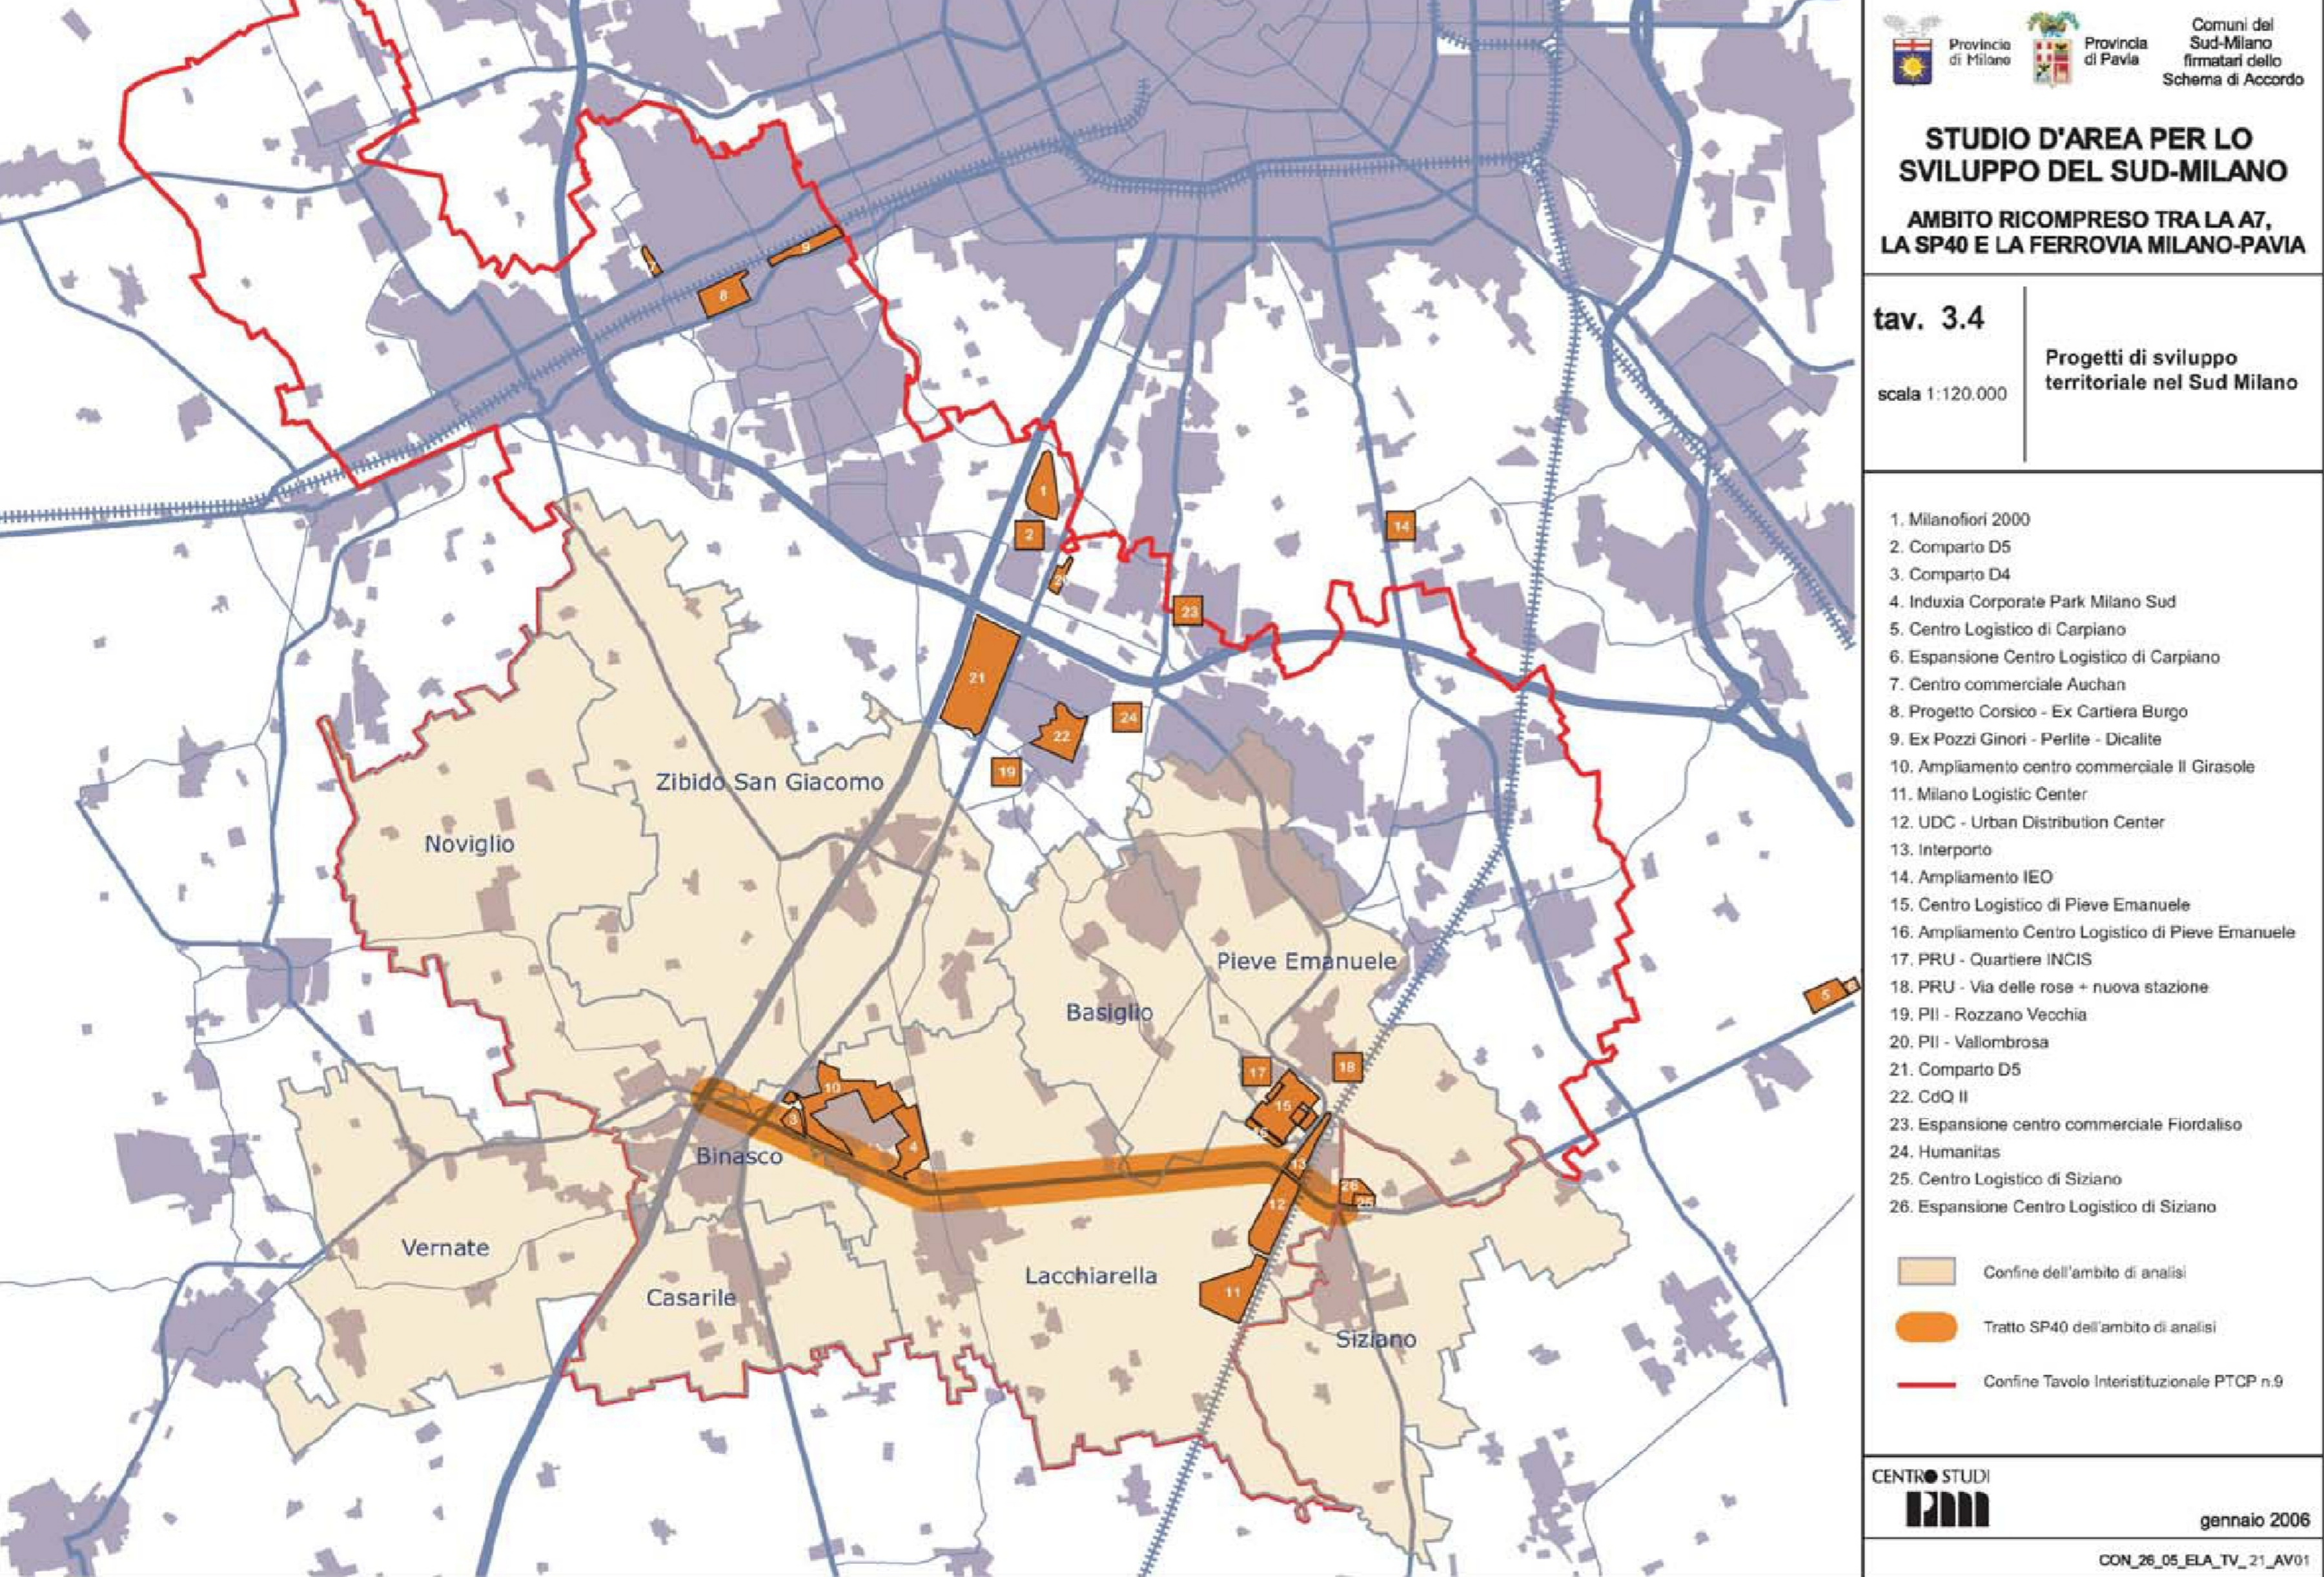

ESTRATTO MASTER PLAN NAVIGLI

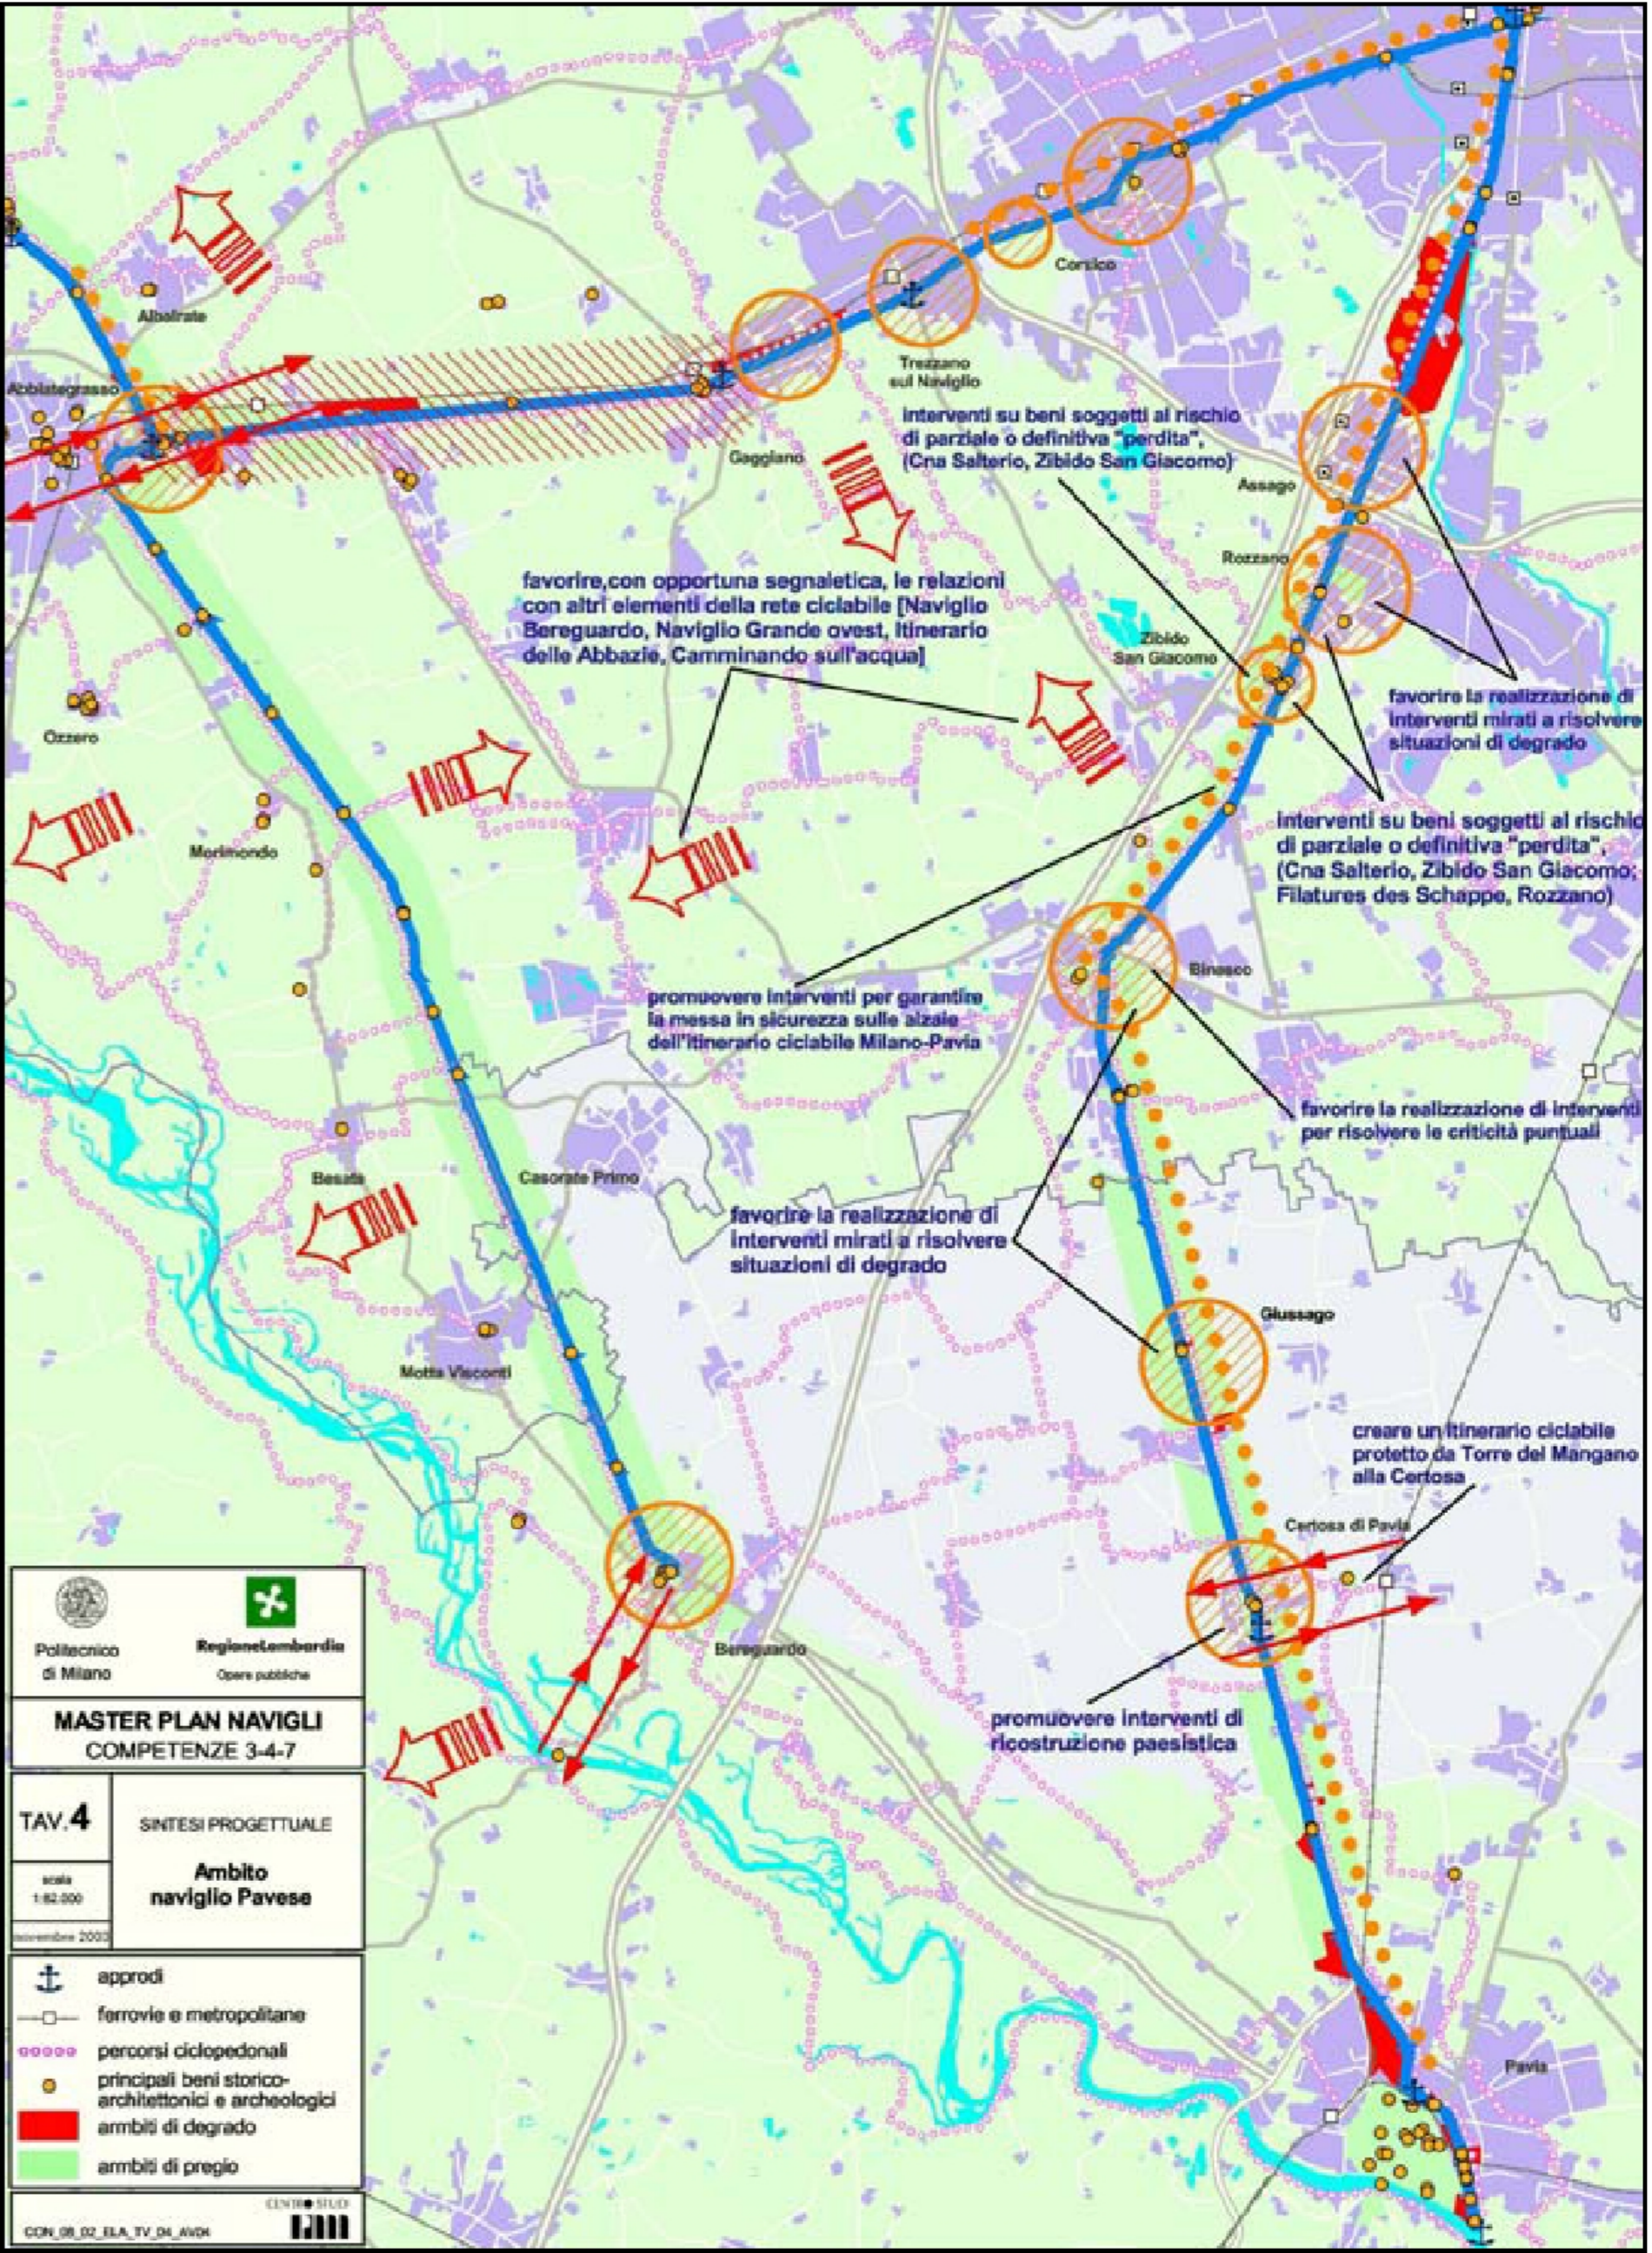

**COMUNE DI VERNATE**  
(Provincia di Milano)

**PIANO DI GOVERNO DEL TERRITORIO**

(ai sensi della Legge Regionale per il Governo del Territorio del 11.03.2005, n°12- art. 25 comma 7)

**DOCUMENTO DI PIANO**

